

4a. CALLE


AVENIDA REFORMA NORTE

AVENIDA REFORMA NORTE

**PLANTA DE CONJUNTO**

MONUMENTO AL CIERVO

ESCALA 1:100

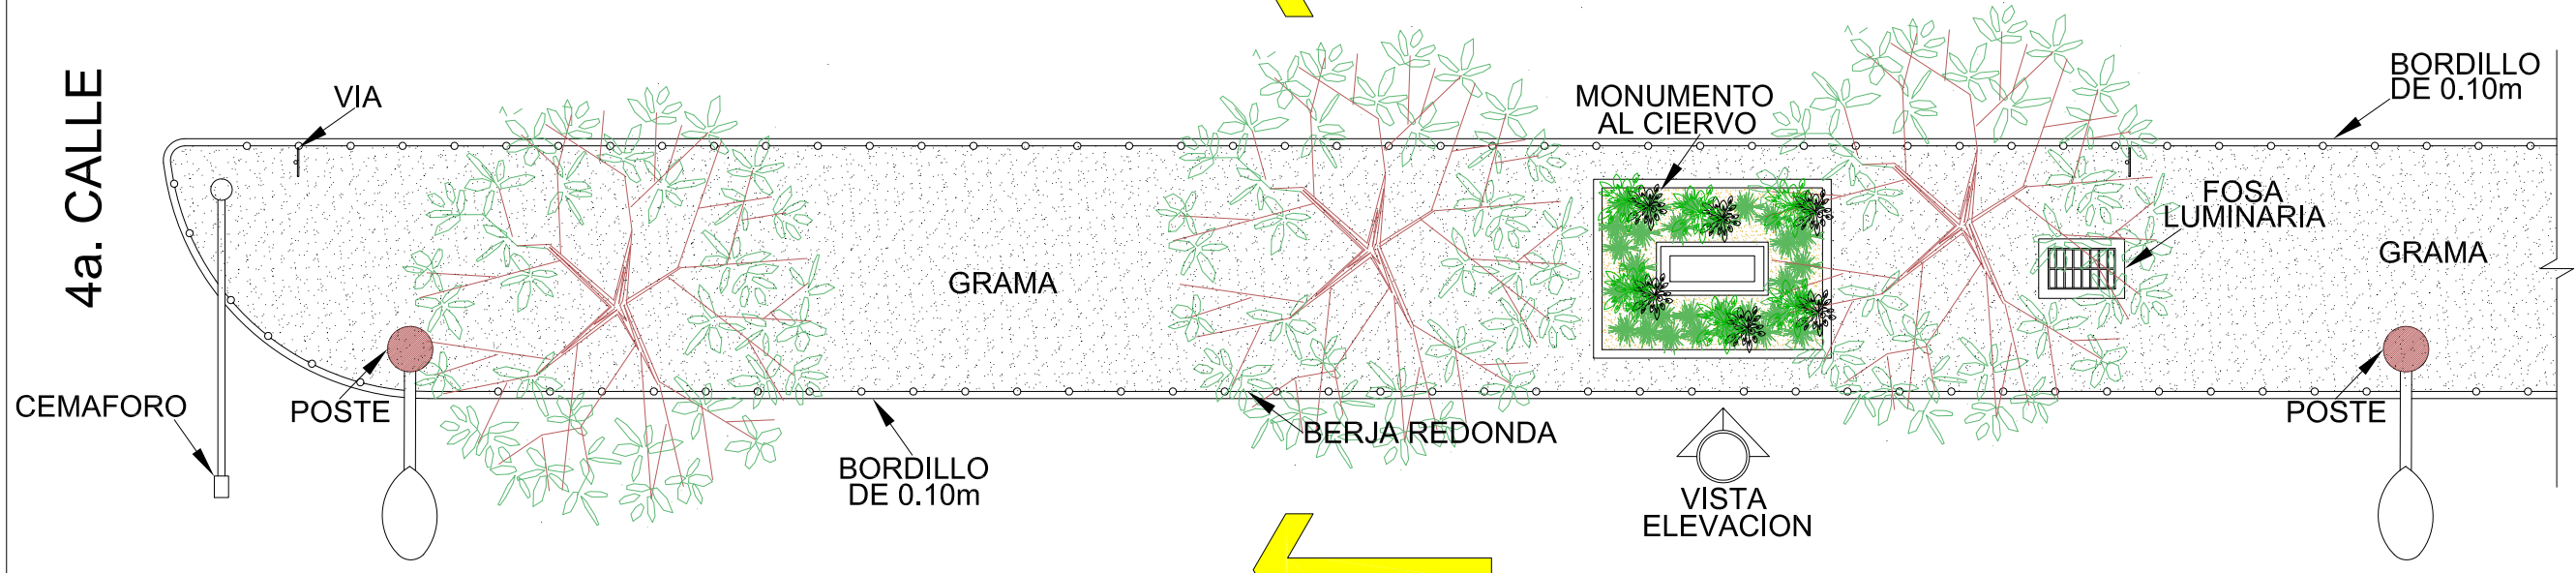

SIMBOLOGÍA	
	FOSA LUMINARIA
	TIERRA
	INDICA DIRECCION DE VIA
	INDICA VISTA DE ELEVACION
	PAMPARA TIPO COBRA SOBRE POSTE DE CONCRETO
	GRAMA
	BERJA PERIMETRAL

DIRECCION: 4a. CALLE AVENIDA REFORMA	HOJA
EVALUO: MISHELLE PINEDA	
DIBUJO: MYNOR HERNANDEZ	

DISTRITO: 9	PROYECTO: MONUMENTO AL CIERVO
ZONA: 9 Y 10	

MUNICIPALIDAD DE GUATEMALA
DIRECCION DE OBRAS
FUENTES Y MONUMENTOS

