

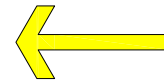



AVENIDA REFORMA NORTE

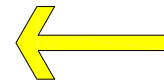

BORDILLO DE 0.10m

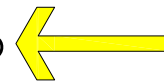

ACERA

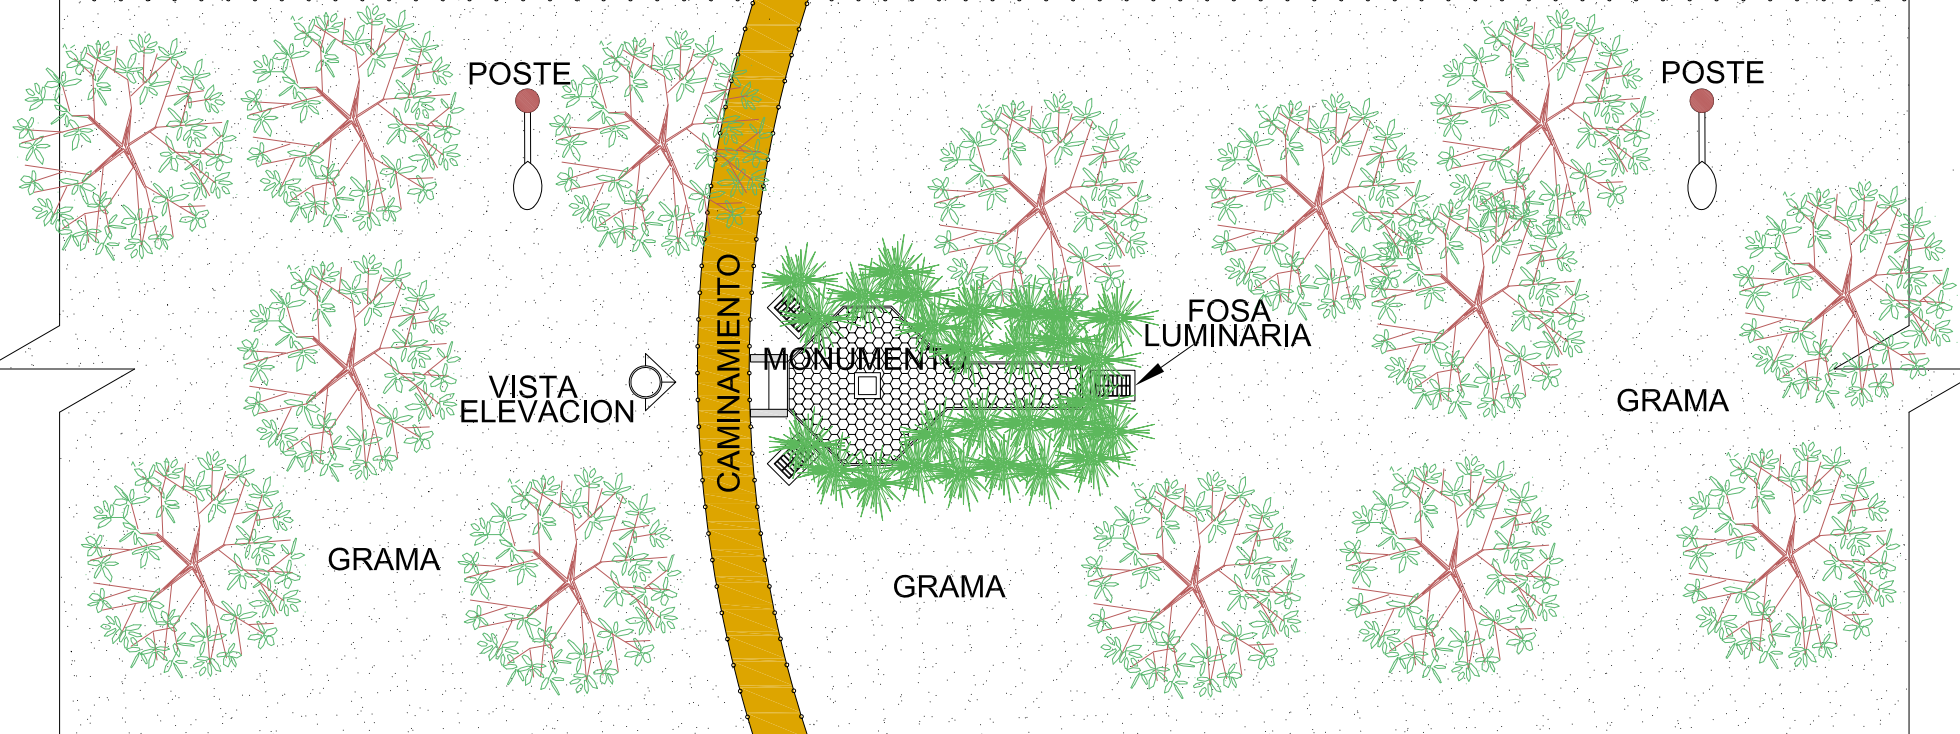

VISTA ELEVACION

CAMINAMIENTO

MONUMENTO

FOSA LUMINARIA

GRAMA

GRAMA

GRAMA

ACERA

BORDILLO DE 0.10m

AVENIDA REFORMA SUR



PLANTA DE CONJUNTO

MONUMENTO A HENRY DUNANT

ESCALA 1:200

SIMBOLOGÍA

	LAMPARA TIPO COBRA SOBRE POSTE DE CONCRETO
	FOSA LUMINARIA
	ACERA
	ADOQUIN
	CAMINAMIENTO DE TIERRA
	GRAMA
	INDICA DIRECCION DE VIA
	INDICA VISTA DE ELEVACION
	BERJA PERIMETRAL

DIRECCION:
10 CALLE AVENIDA REFORMA

EVALUO:
MISHELLE PINEDA

DIBUJO:
MYNOR HERNANDEZ

HOJA

DISTRITO: 9
ZONA: 9 Y 10

PROYECTO:
MONUMENTO A HENRY DUNANT

MUNICIPALIDAD DE GUATEMALA

DIRECCIÓN DE OBRAS

UNIDAD DE
FUENTES Y MONUMENTOS

