



18 CALLE ZONA 1

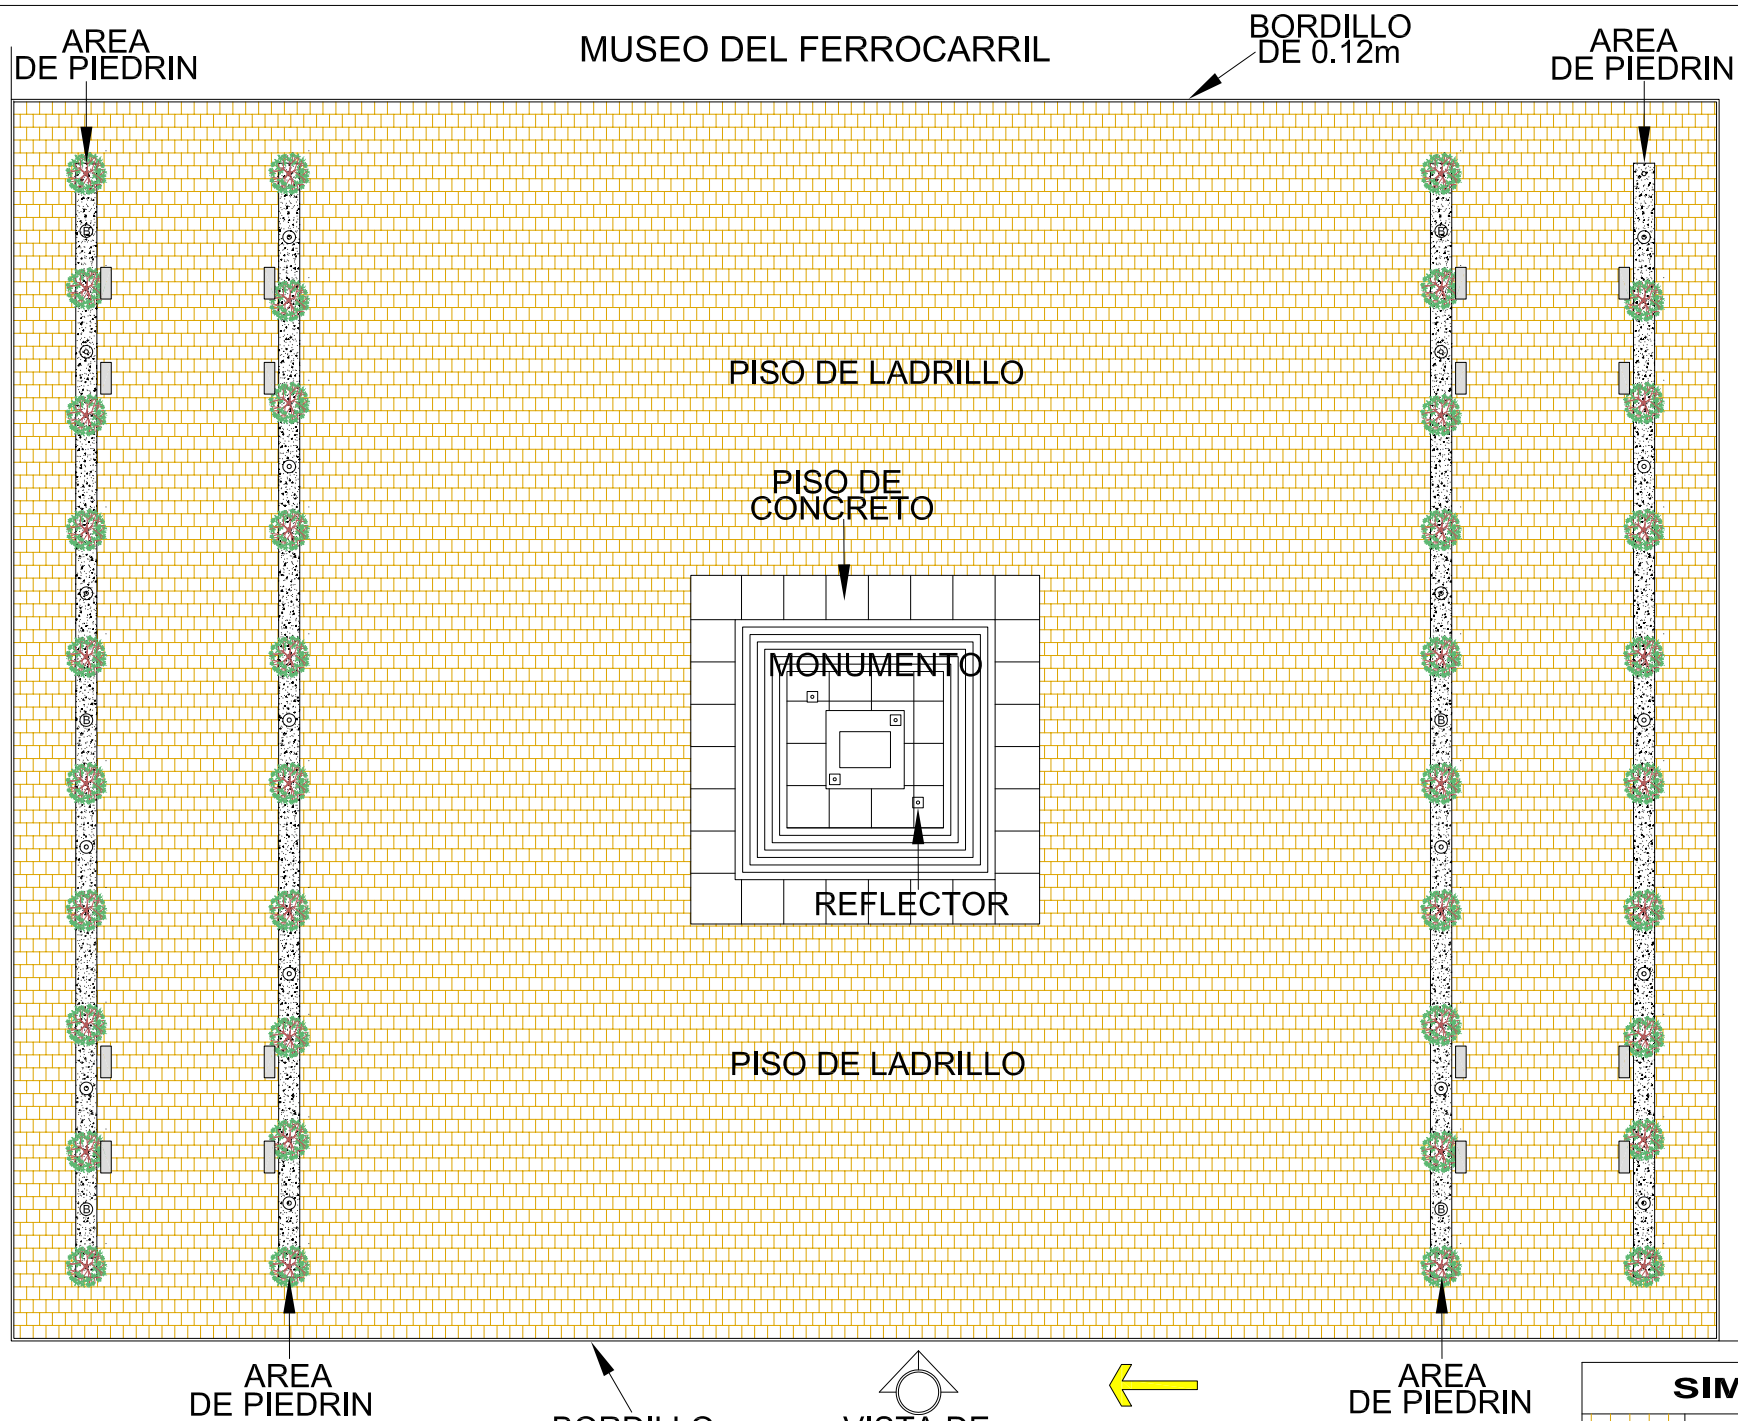

9a. AVENIDA ZONA 1

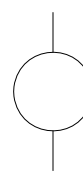

PLANTA DE CONJUNTO

PLAZA JUSTO RUFINO BARRIOS

ESCALA 1:350

SIMBOLOGÍA

	INDICA PISO DE LADRILLO
	INDICA PISO DE CONCRETO
	INDICA REFLECTOR EN PISO
	INDICA PIEDRIN
	LAMPARAS
	INDICA BASURERO
	INDICA DIRECCION DE VIA
	INDICA VISTA DE ELEVACION
	BANCAS

DIRECCION:
18 CALLE Y 9a. AVENIDA ZONA 1

EVALUO:
MISHELLE PINEDA

DIBUJO:
MYNOR HERNANDEZ

DISTRITO: 9


ZONA: 9 Y 10

PROYECTO:
PLAZA JUSTO RUFINO BARRIOS

MUNICIPALIDAD DE GUATEMALA

DIRECCIÓN DE OBRAS

FUENTES Y MONUMENTOS

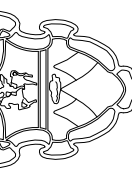

HOJA