
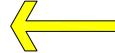
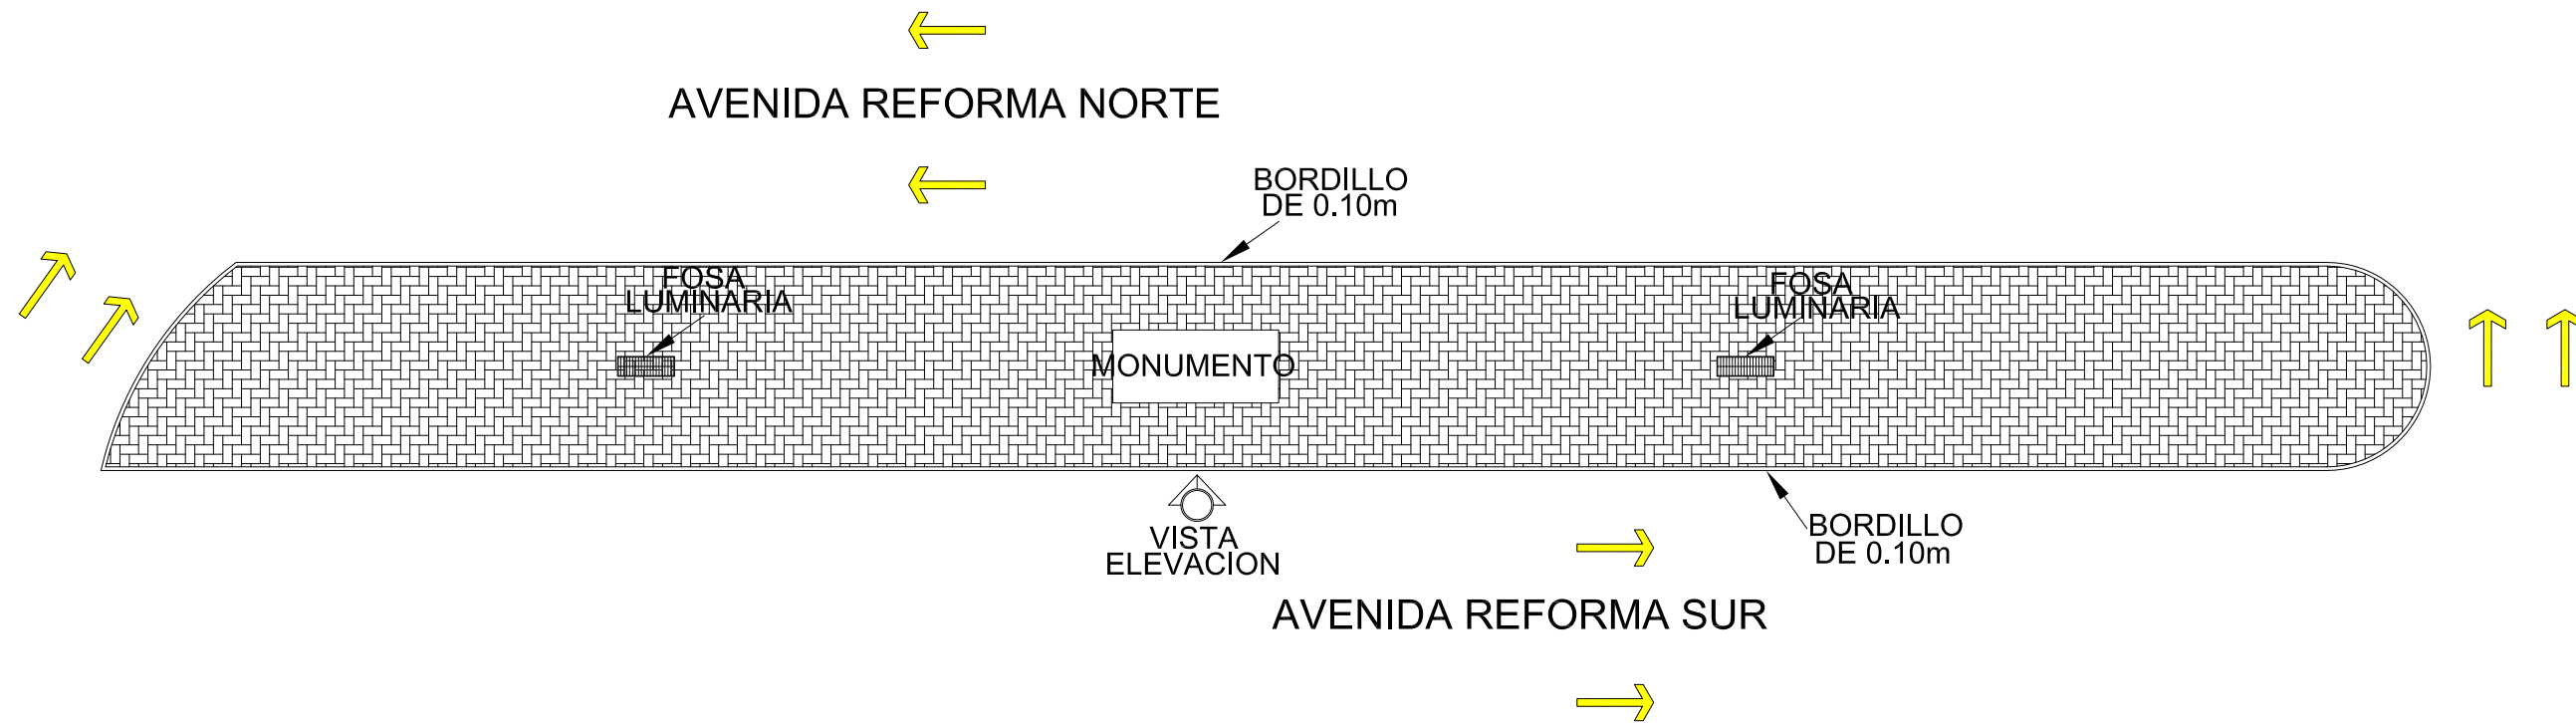


| SIMBOLOGÍA | |
|---|---------------------------|
|  | FOSA LUMINARIA |
|  | PISO |
|  | INDICA DIRECCION DE VIA |
|  | INDICA VISTA DE ELEVACION |



PLANTA DE CONJUNTO
 MONUMENTO A JOSE MARIA REINA BARRIOS
 ESCALA 1:200

| | |
|---|----------------------------|
| DIRECCION: 5a. CALLE AVENIDA REFORMA | HOJA |
| | EVALUO: MISHELLE PINEDA |
| DIBUJO: MYNOR HERNANDEZ | |

| | |
|----------------------------------|--------------|
| DISTRITO: 9 | ZONA: 9 Y 10 |
| PROYECTO: MONUMENTO AL TORO 1 | |

| |
|----------------------------|
| MUNICIPALIDAD DE GUATEMALA |
| DIRECCIÓN DE OBRAS |
| FUENTES Y MONUMENTOS |

