

LICEO GUATEMALA

ANTIGUA ESCUELA POLITECNICA

AVENIDA REFORMA NORTE

VISTA DE ELEVACION

1a.CALLE

1a.CALLE


GRADAS

AVENIDA REFORMA SUR

PLANTA DE CONJUNTO

MONUMENTO DE LA ESTRELLA

ESCALA 1:200

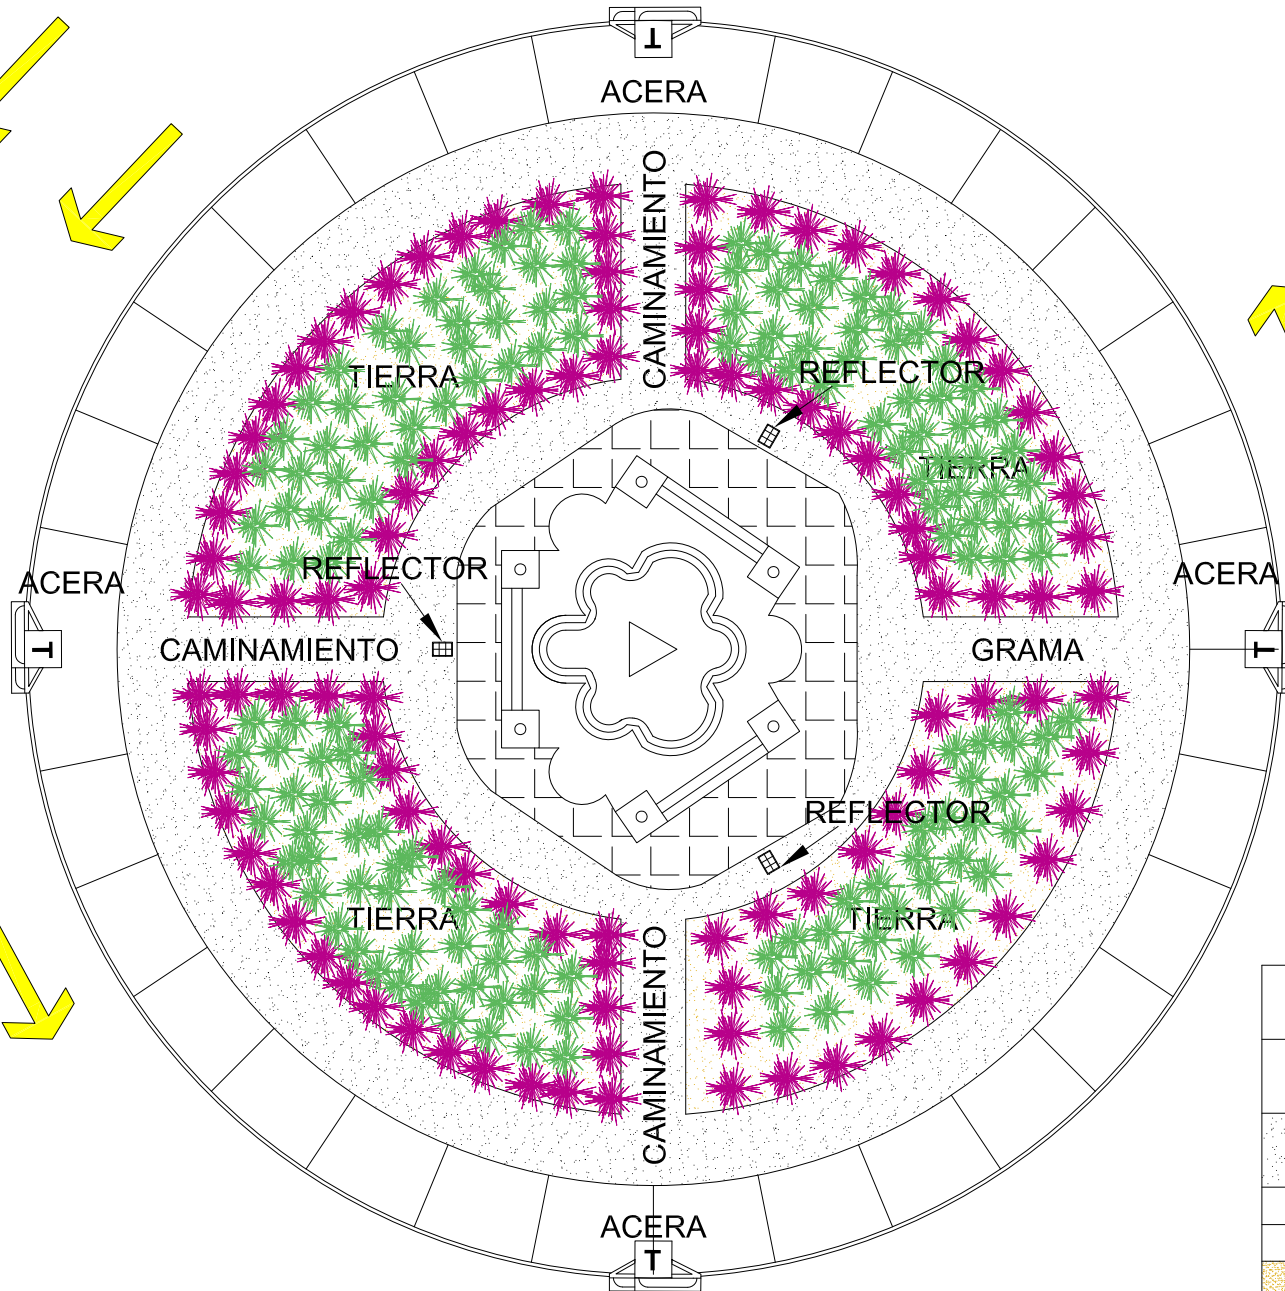

SIMBOLOGÍA	
	REFLECTOR EN SUELO
	GRAMA
	ACERA DE CONCRETO LISO
	TIERRA
	INDICA DIRECCION DE VIA
	INDICA VISTA DE ELEVACION
	TRAGANTE
	PISO DE GRANITO

DIRECCION:
1 CALLE AVENIDA REFORMA

EVALUO:
MISHELLE PINEDA

DIBUJO:
MYNOR HERNANDEZ

HOJA

DISTRITO: 9
ZONA: 9 Y 10

PROYECTO:
MONUMENTO DE LA ESTRELLA

MUNICIPALIDAD DE GUATEMALA

DIRECCIÓN DE OBRAS

FUENTES Y MONUMENTOS

