



2a. CALLE ZONA 9

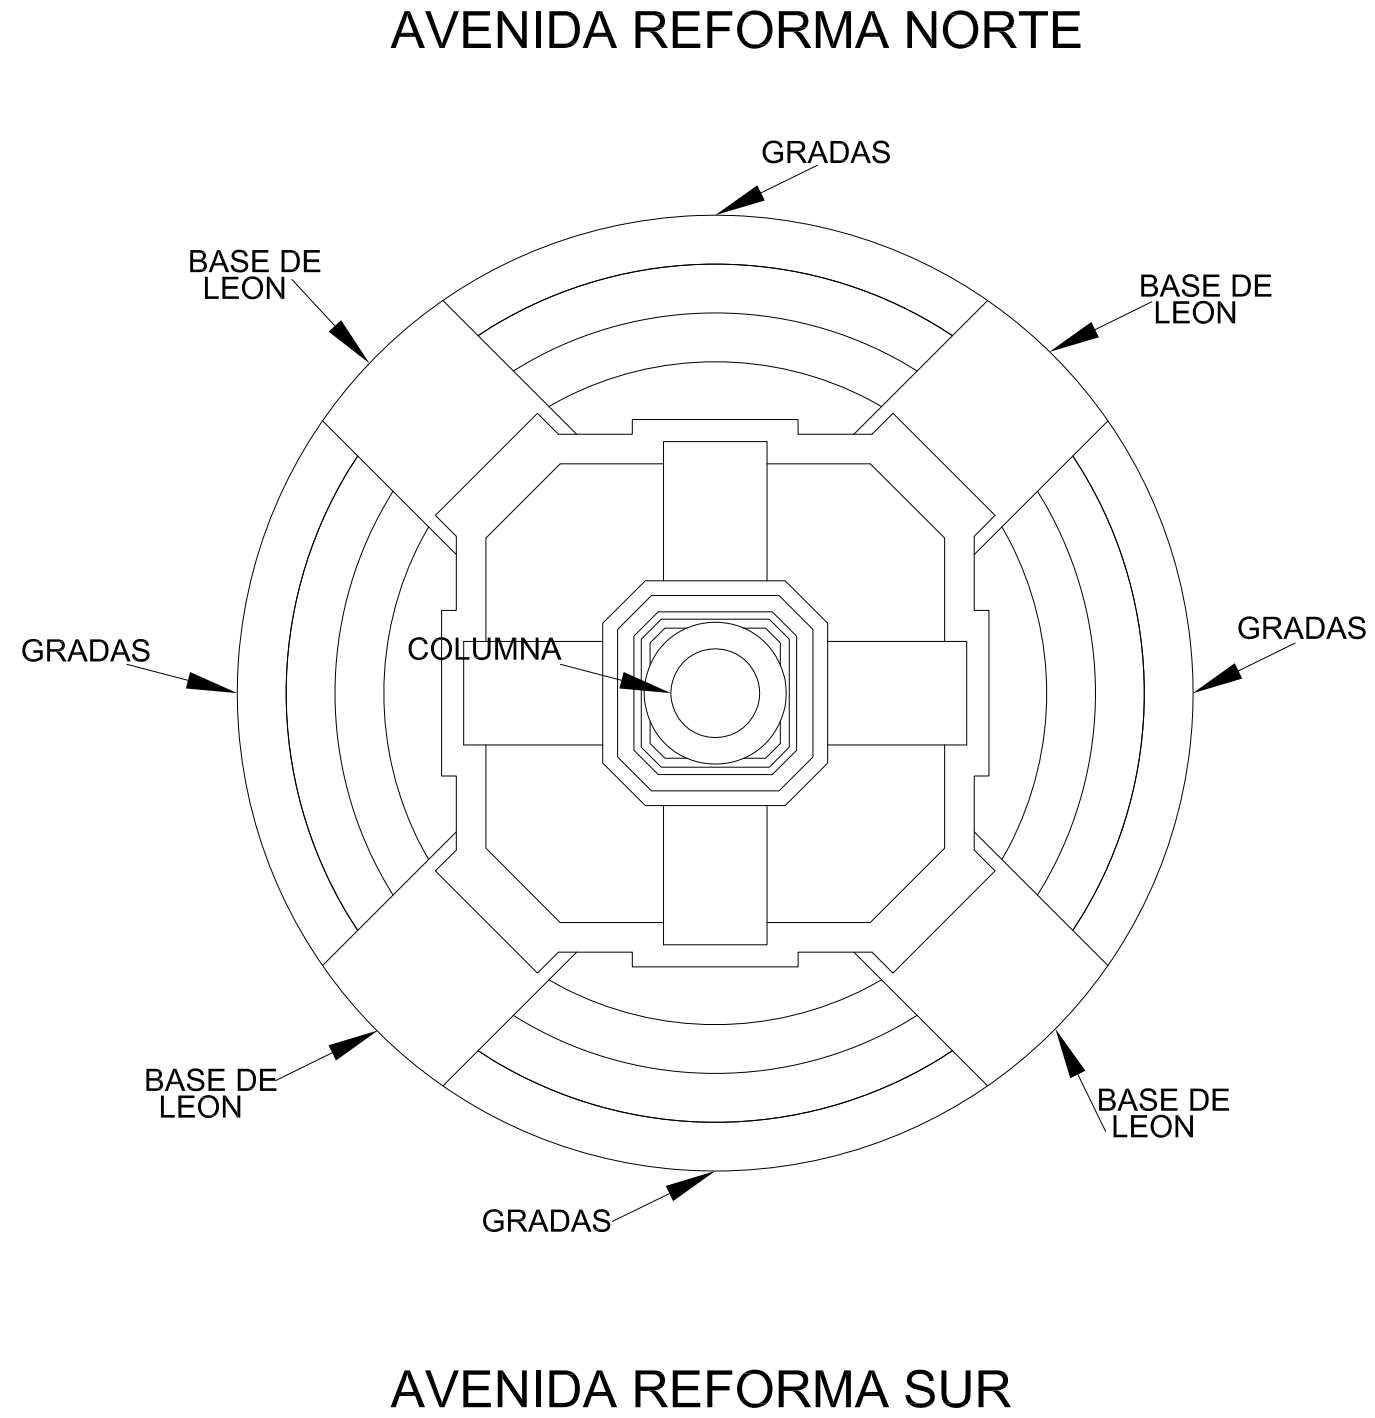

AVENIDA REFORMA SUR

2a. CALLE ZONA 9

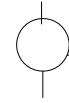


# PLANTA DE CONJUNTO

MONUMENTO A MIGUEL GARCIA GRANADOS

ESCALA 1:50

MUNICIPALIDAD DE GUATEMALA  
DIRECCIÓN DE DESARROLLO SOCIAL  
COORDINACIÓN DE  
INFRAESTRUCTURA BARRIAL

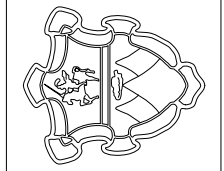

DISTRITO: 9  
ZONA: 9 Y 10

PROYECTO:  
MONUMENTO A MIGUEL GARCIA  
GRANADOS

DIRECCION:  
2a. CALLE AVENIDA REFORMA

EVALUO:  
MISHELLE PINEDA

DIBUJO:  
MYNOR HERNANDEZ

HOJA