

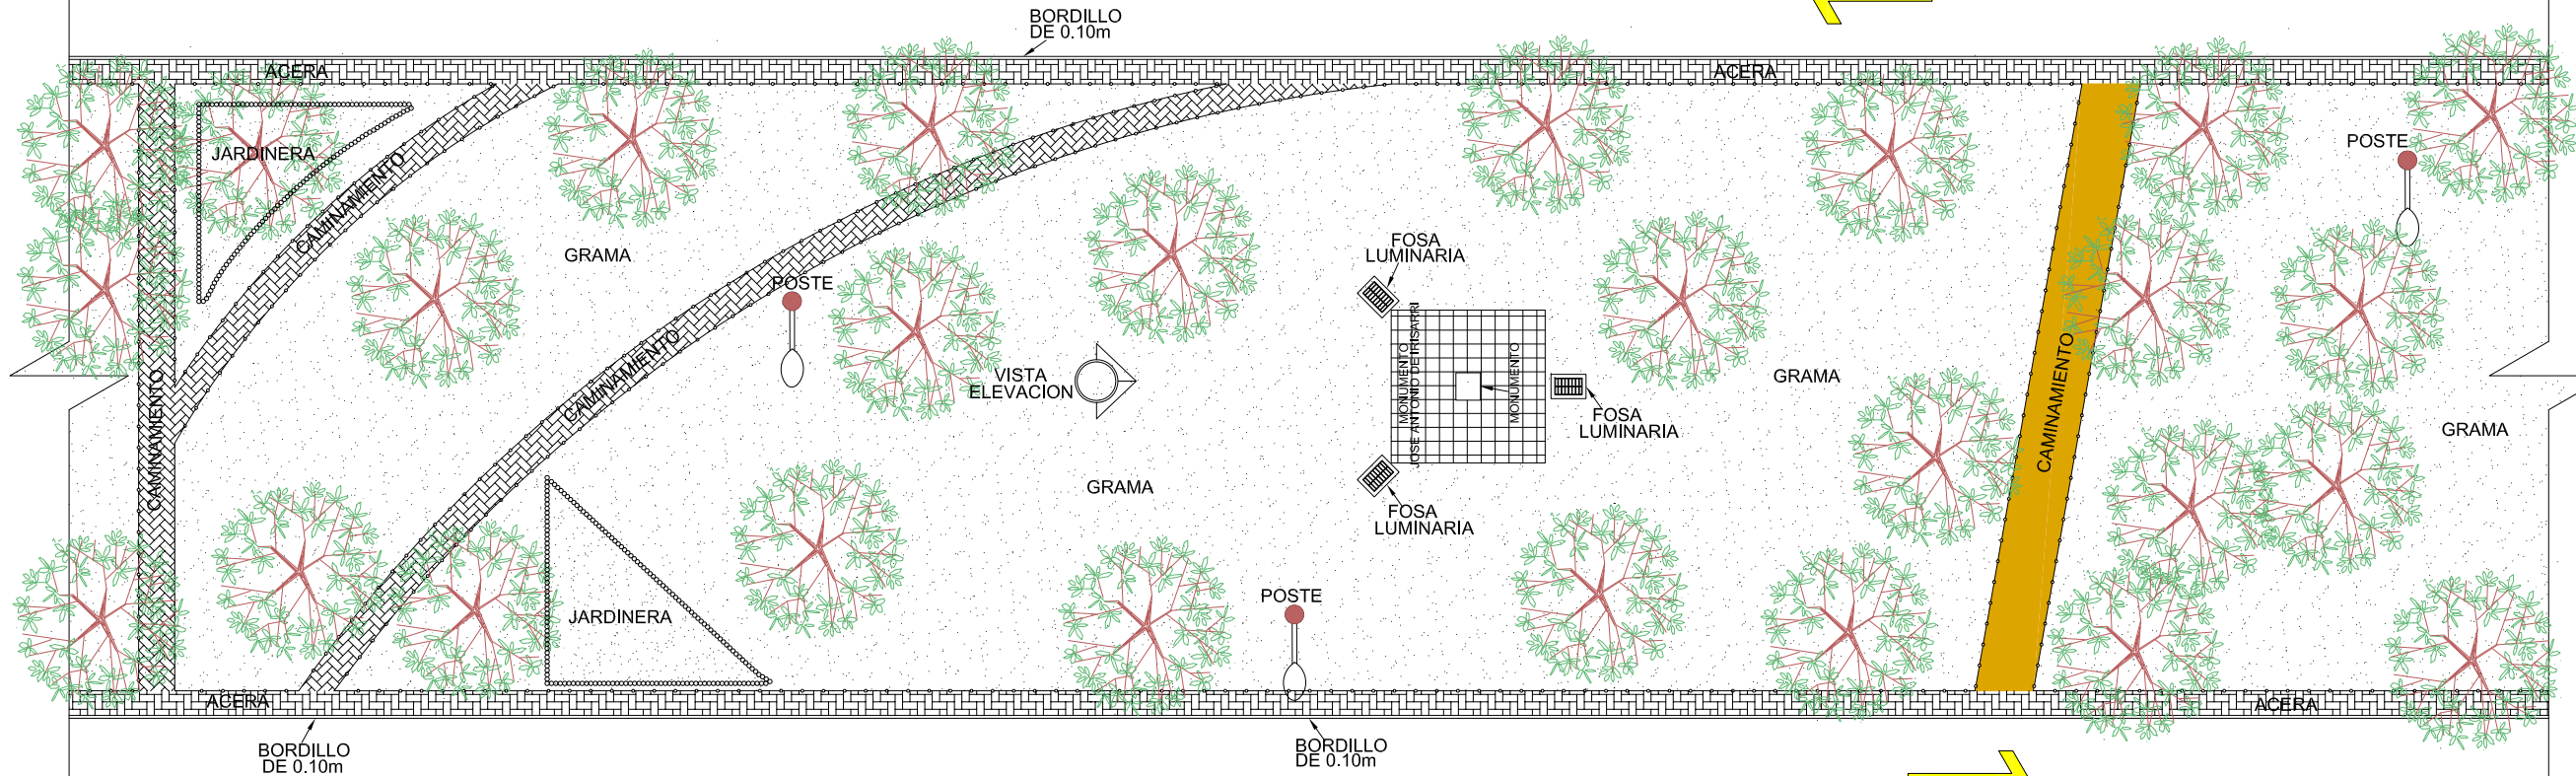


AVENIDA REFORMA NORTE

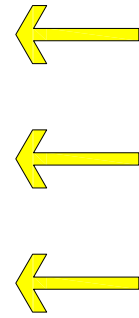

AVENIDA REFORMA SUR

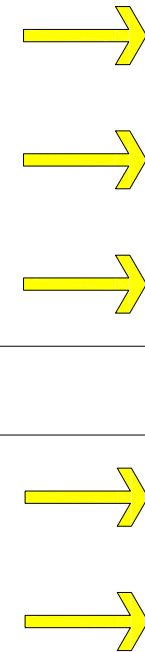

SIMBOLOGÍA	
	LAMPARA TIPO COBRA SOBRE POSTE DE CONCRETO
	FOSA LUMINARIA
	GRAMA
	PISO DE CONCRETO DE 0.50X0.50m
	TIERRA
	ACERA
	INDICA VISTA DE ELEVACION
	INDICA DIRECCION DE VIA
	PERIMETRO DE JARDINERA
	BERJA PERIMETRAL
	CAMINAMIENTO DE CONCRETO ESTAMPADO

PLANTA DE CONJUNTO
 MONUMENTO A ANTONIO JOSE DE IRISARRI
 ESCALA 1:250

PARQUEO

DIRECCION:
12 CALLE AVENIDA REFORMA

EVALUO:
MISHELLE PINEDA

DIBUJO:
MYNOR HERNANDEZ

HOJA

DISTRITO: 9
 ZONA: 9 Y 10

PROYECTO:
MONUMENTO A ANTONIO JOSE IRISARRI

MUNICIPALIDAD DE GUATEMALA

DIRECCIÓN DE OBRAS

UNIDAD DE FUENTES Y MONUMENTOS

