

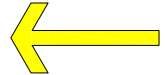

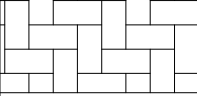

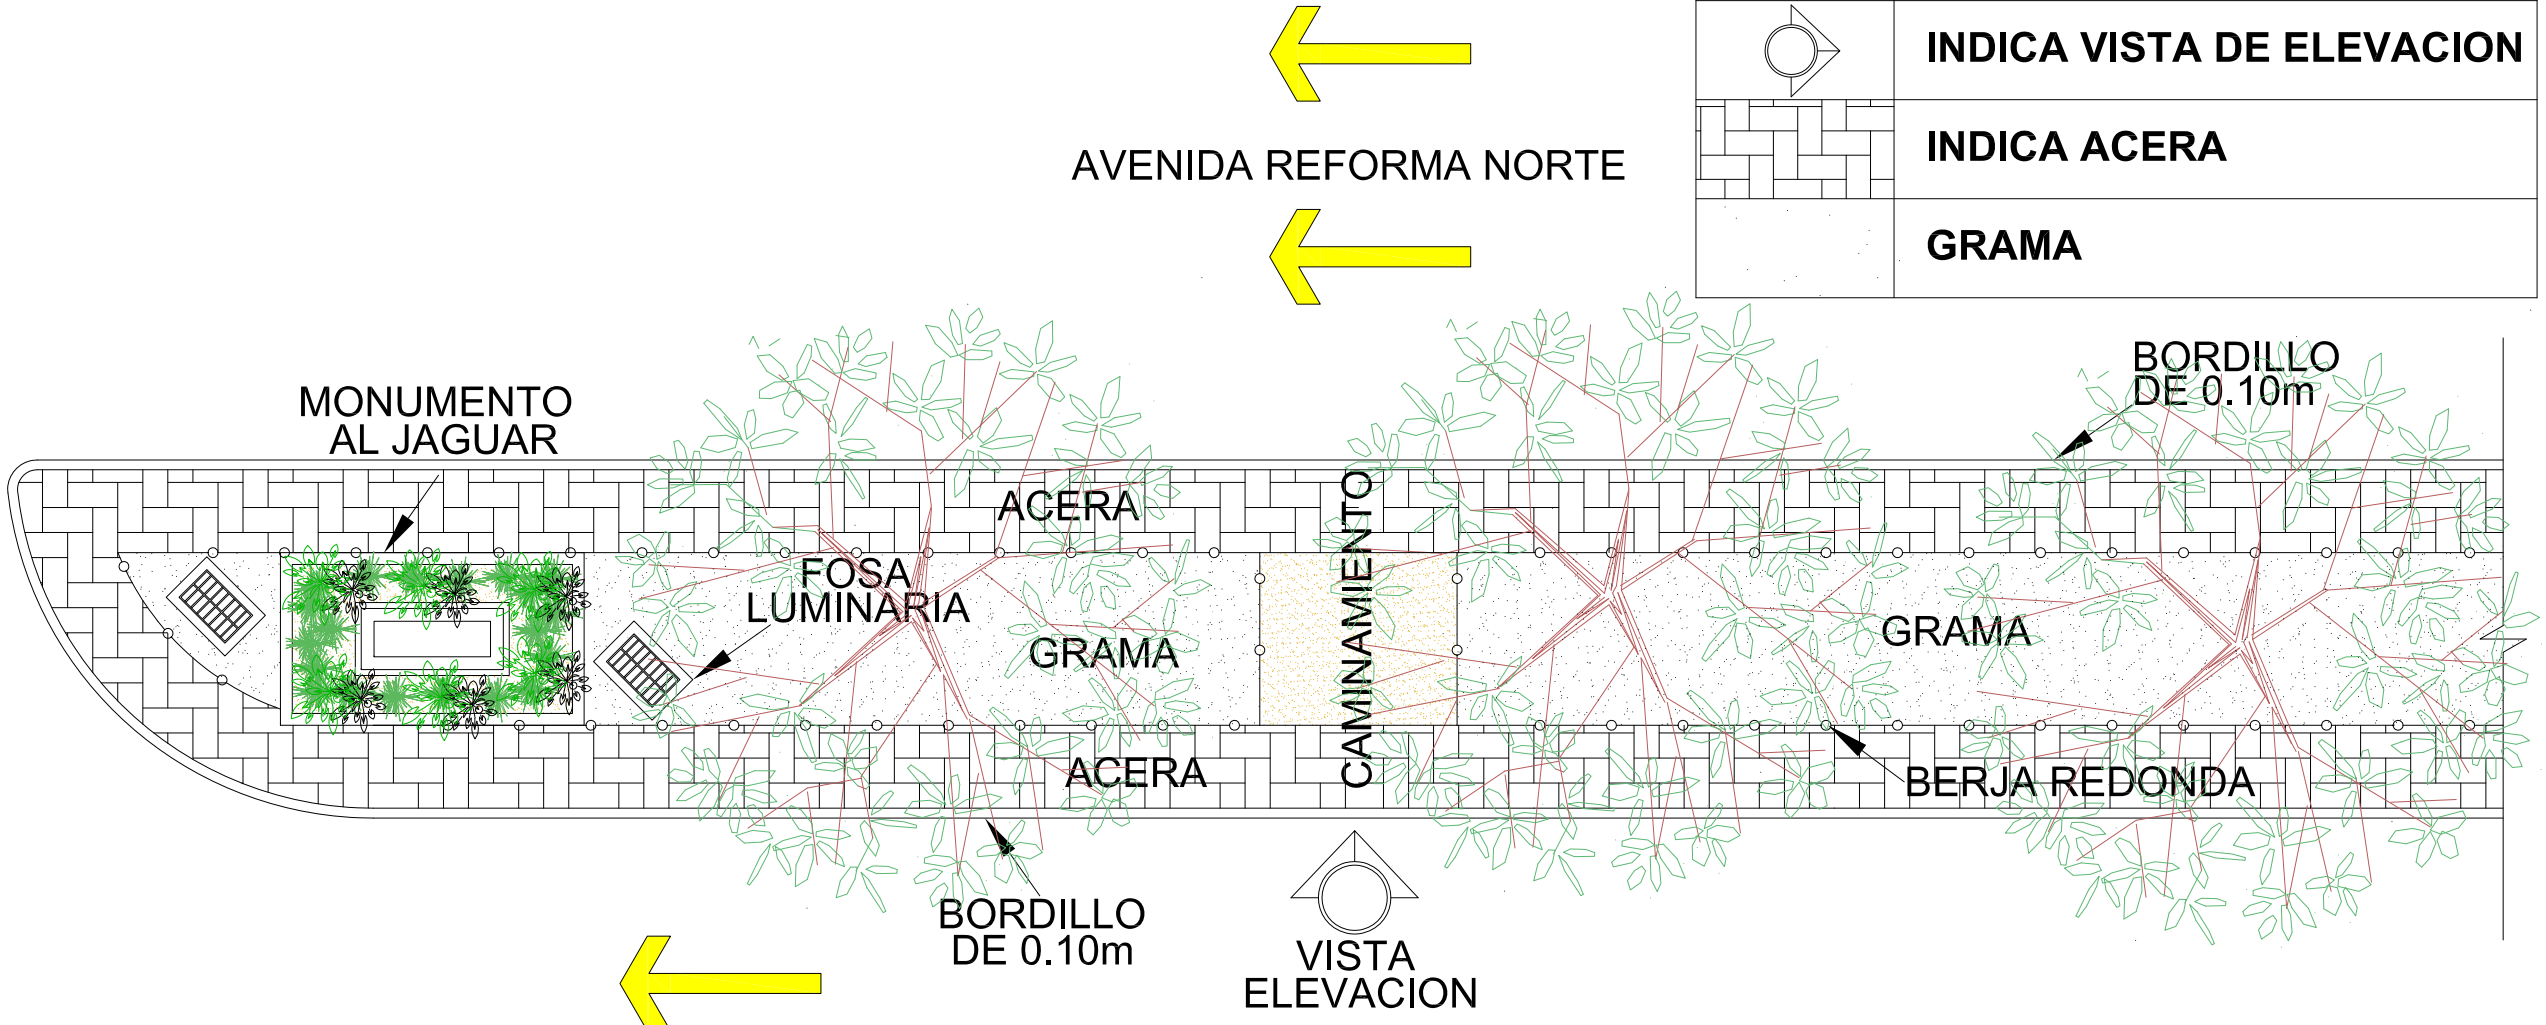


SIMBOLOGÍA

	FOSA LUMINARIA
	TIERRA
	INDICA DIRECCION DE VIA
	INDICA VISTA DE ELEVACION
	INDICA ACERA
	GRAMA



AVENIDA REFORMA NORTE

AVENIDA REFORMA NORTE

PLANTA DE CONJUNTO

MONUMENTO AL JAGUAR

ESCALA 1:75

DIRECCION:
4a. CALLE AVENIDA REFORMA

EVALUO:
MISHELLE PINEDA

DIBUJO:
MYNOR HERNANDEZ

HOJA

DISTRITO: 9
ZONA: 9 Y 10

PROYECTO:
MONUMENTO AL JAGUAR

MUNICIPALIDAD DE GUATEMALA

DIRECCION DE OBRAS

FUENTES Y MONUMENTOS

