
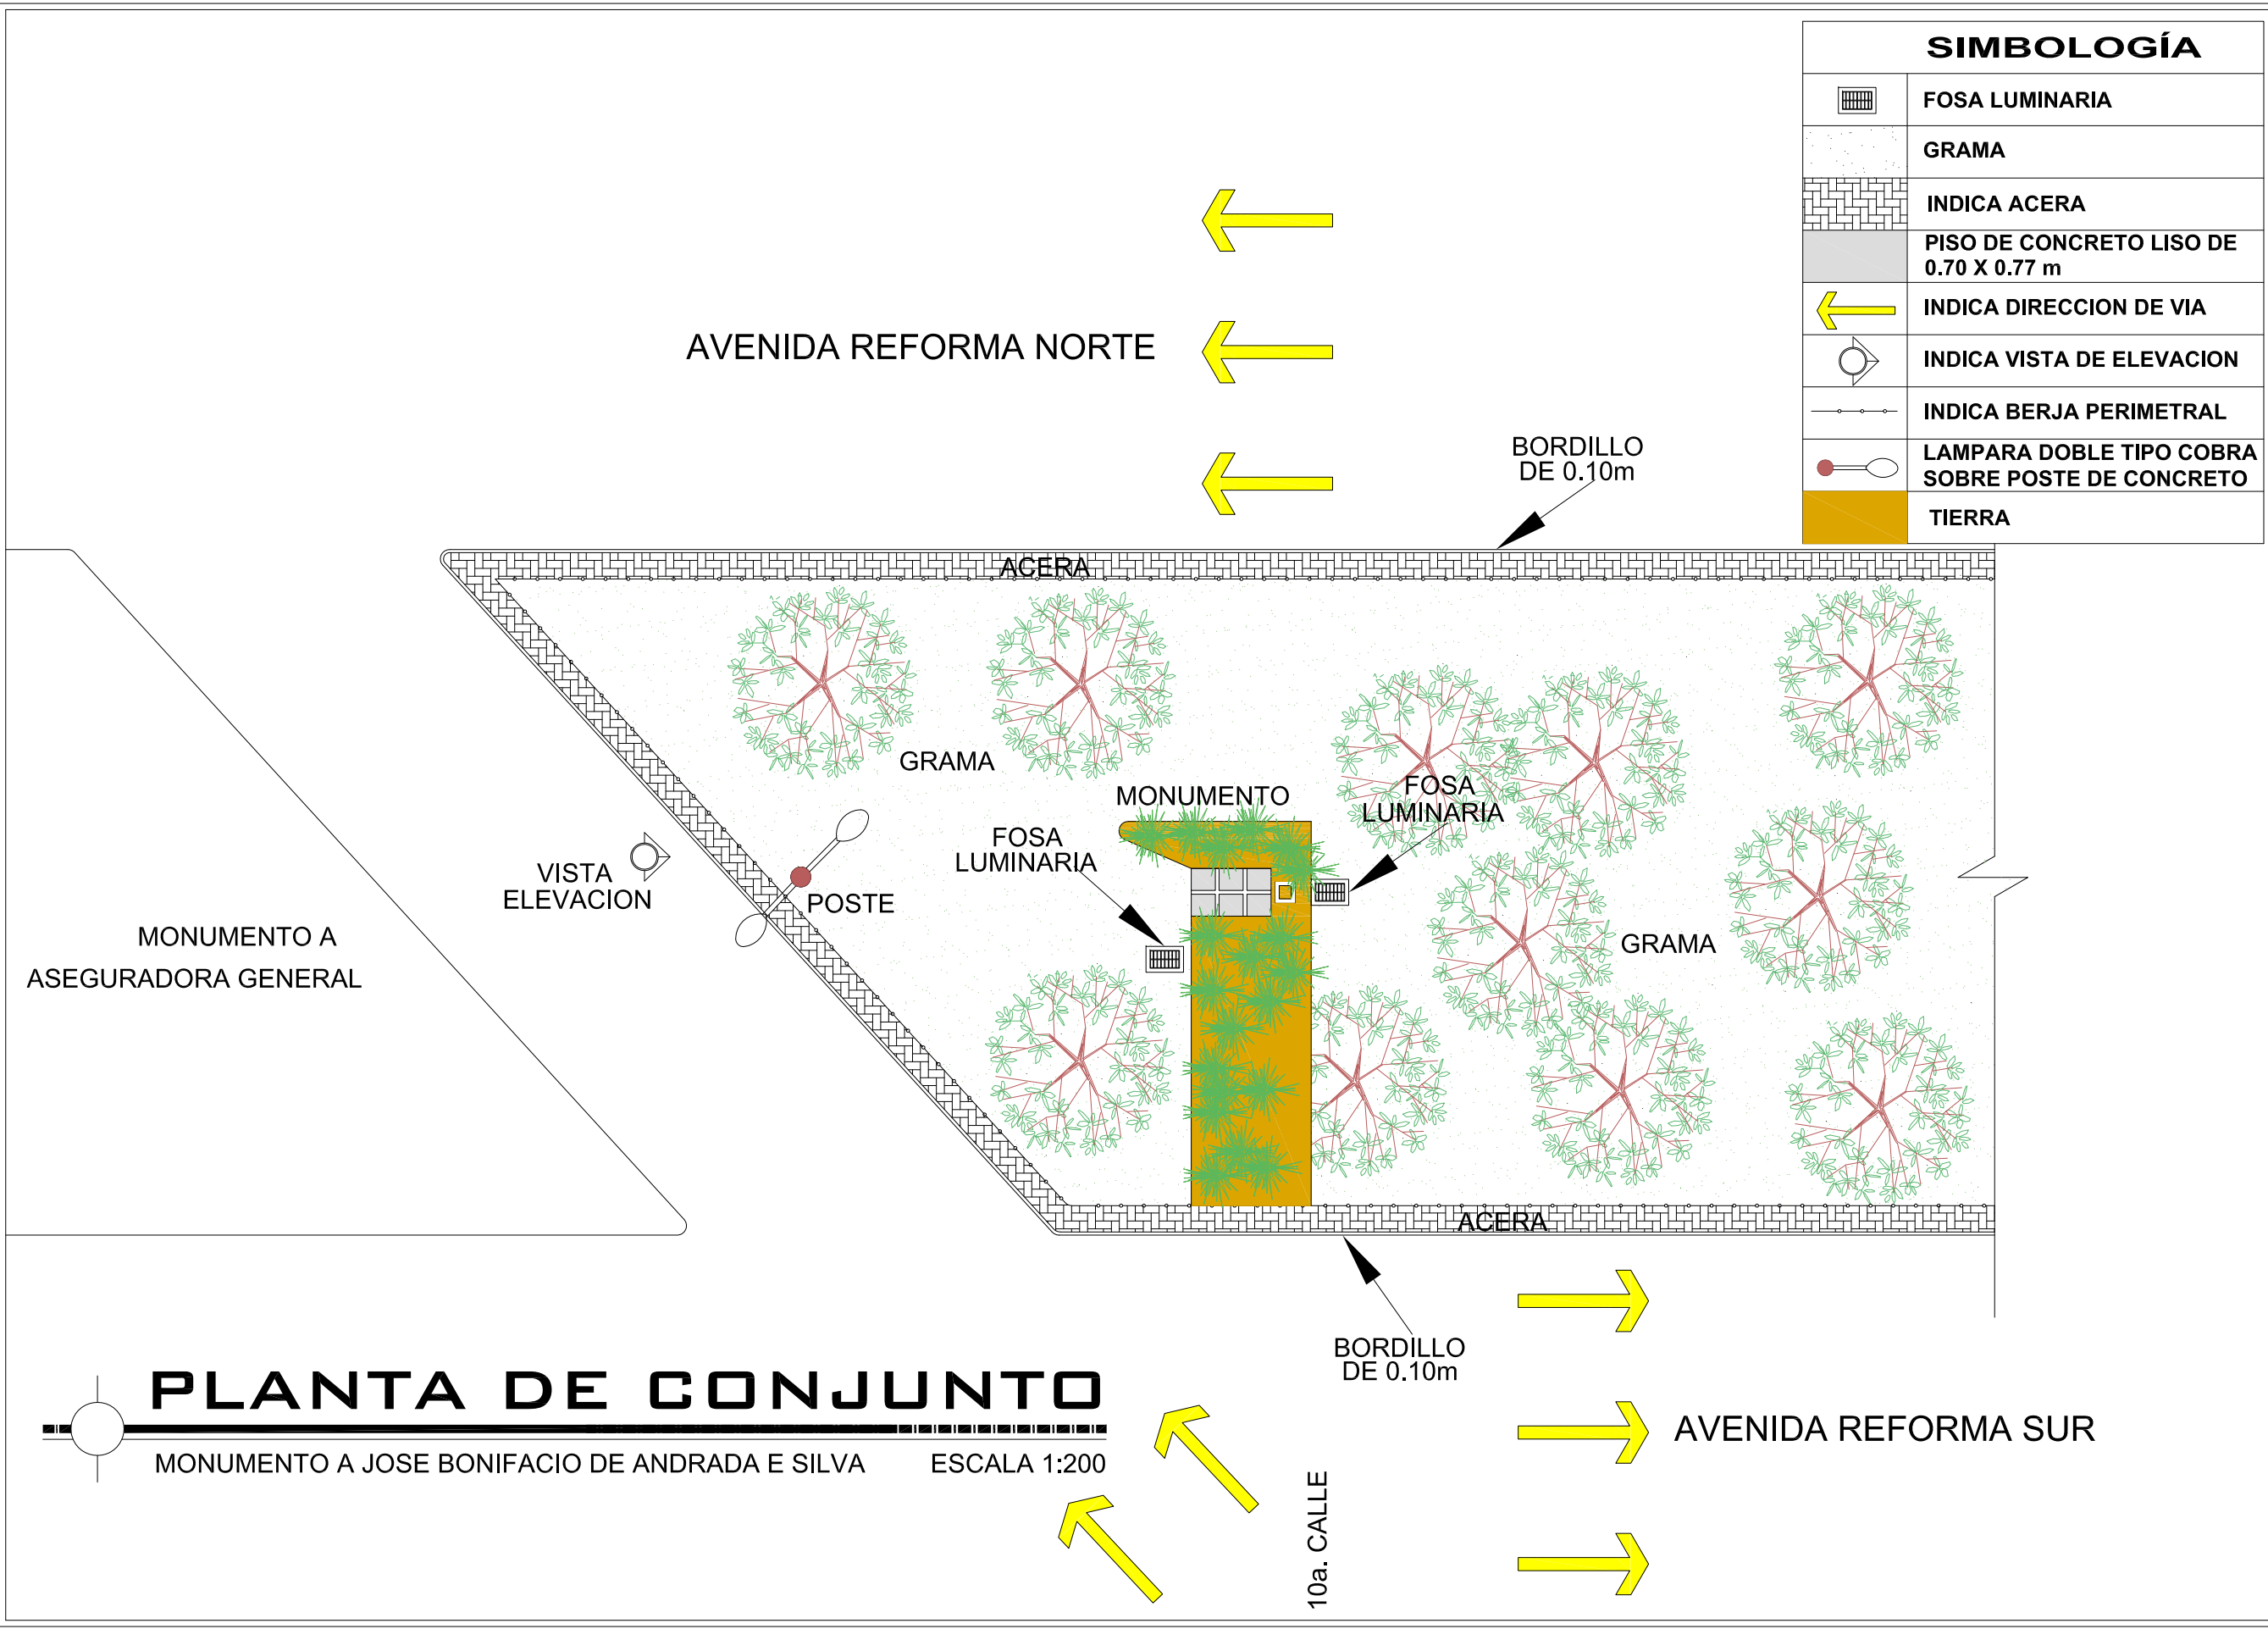


SIMBOLOGÍA	
	FOSA LUMINARIA
	GRAMA
	INDICA ACERA
	PISO DE CONCRETO LISO DE 0.70 X 0.77 m
	INDICA DIRECCION DE VIA
	INDICA VISTA DE ELEVACION
	INDICA BERJA PERIMETRAL
	LAMPARA DOBLE TIPO COBRA SOBRE POSTE DE CONCRETO
	TIERRA

DIRECCION: 10a. CALLE AVENIDA REFORMA	HOJA
	EVALUO: MISHELLE PINEDA
DIBUJO: MYNOR HERNANDEZ	

DISTRITO: 9	ZONA: 9 Y 10
PROYECTO: MONUMENTO A BONIFACIO DE ANDRADA	

MUNICIPALIDAD DE GUATEMALA
DIRECCIÓN DE OBRAS
FUENTES Y MONUMENTOS

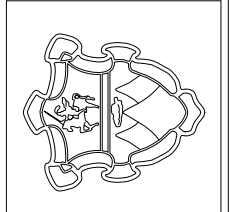

PLANTA DE CONJUNTO

MONUMENTO A JOSE BONIFACIO DE ANDRADA E SILVA ESCALA 1:200